Maître d'ouvrage: Comme de Sainte Foy d'Aigrefeuille
Mairie
31570 Sainte Foy d'Aigrefeuille
Tel: 05 61 83 78 70
Mail: urbanisme.sfa@orange-business.fr

Département de la Haute Garonne
Commune de Sainte Foy d'Aigrefeuille

Lieu-dit la Bergerie
Section ZK

Etude de sécurisation en agglomération Route de Lauzerville

DOSSIER AVANT-PROJET

Indice	Date	Modifications	Dess.	Vérif.	Visa
0	04/01/2024	Dossier AVP	SKR	JOC	JOC

ESQ	[✓ AVP]	PRO	DCE	EXE	DOE

VALORiS
GÉOMÈTRE-EXPERT

3 Avenue des Frères Arnaud - 31250 REVEL
Tél: 05.62.18.71.30 E-mail: revel@valoris.expert

AUTERIVE - REVEL - TOULOUSE
NAILLOUX - VENERQUE - BRAM - LEGUEVIN - LABARTHE/LEZE - PUYLAURENS

Coordonnées: RGF93 CC43
Nivellement: NGF-IGN69
Fichier de dessin: 230557_03_AVP.dwg

Echelle: **1:200**
Numéro de dossier: 23 0557

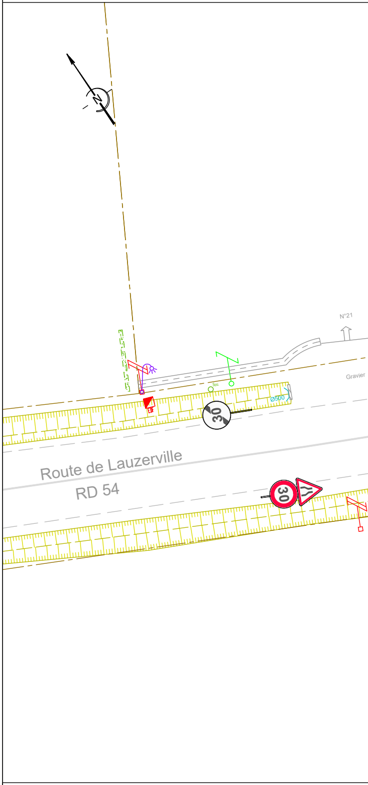
N
N°21
Gravier
Ø500
30
Route de Lauzerville
RD 54
30

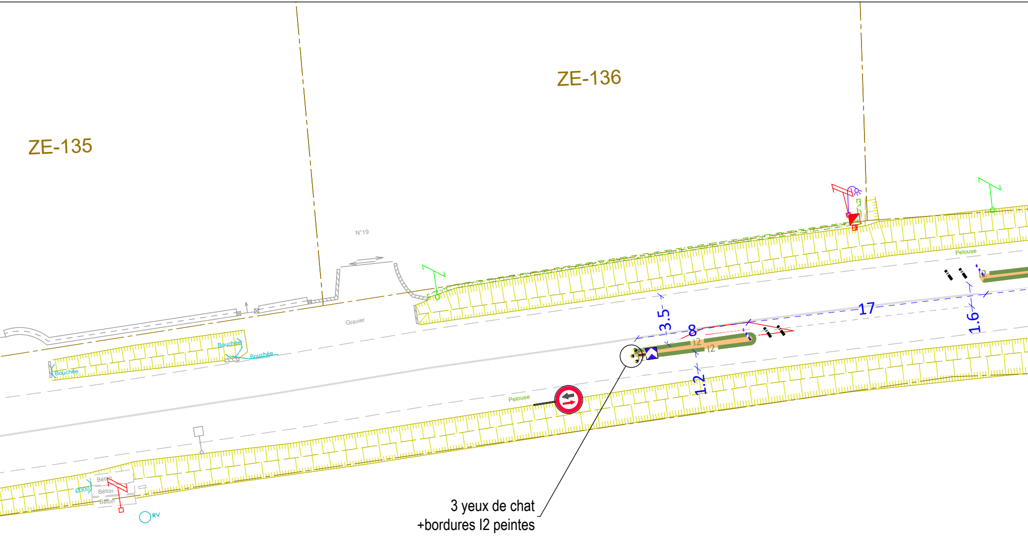
ZE-135
ZE-136
N°19
Gravier
Bouchée
Bouchée
Bouchée
Pelouse
Pelouse
3.5
8
17
1.6
1.2
I2
I2
Béton
Béton
Béton
Ø300
RV

3 yeux de chat
+bordures I2 peintes

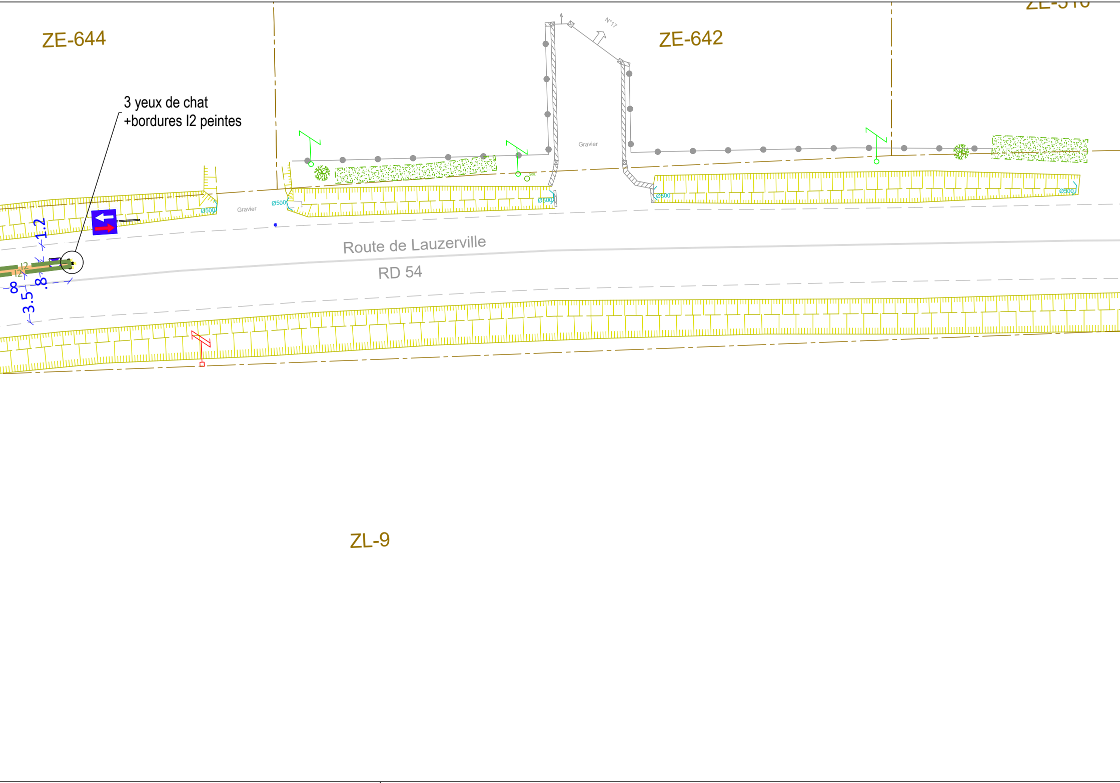
ZE-644
ZE-642
ZL-9
Gravier
Gravier
Gravier
N°17
Ø500
Ø500
Ø500
Ø500
Ø500
Route de Lauzerville
RD 54
1.2
8
.8
3.5
I2
I2

3 yeux de chat
+bordures I2 peintes

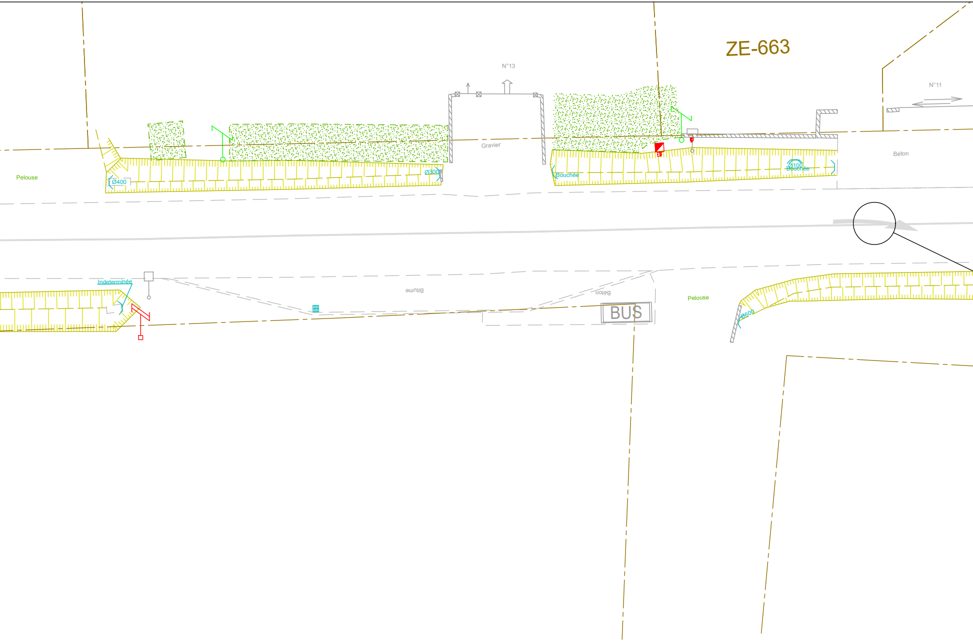
ZE-663
N°13
N°11
Gravier
Béton
Pelouse
Ø400
Ø300
Bouchée
Ø100
Bouchée
Indeterminée
Bitume
Béton
BUS
Pelouse
Ø600

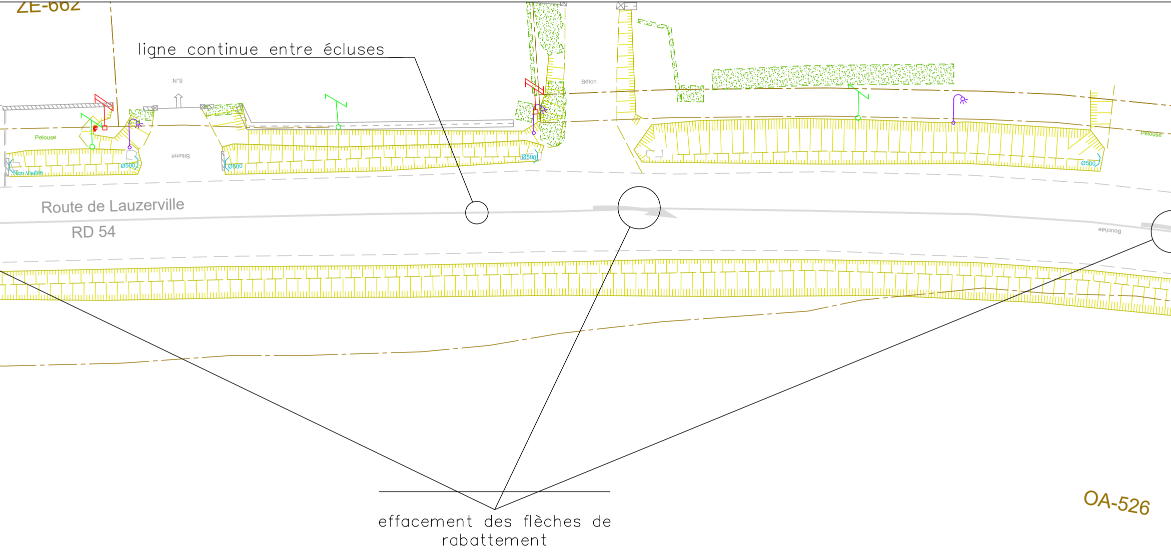
ZE-662
N°9
Béton
Pelouse
Bitume
Non Visible
Ø500
Ø500
Ø500
Ø500
Route de Lauzerville
RD 54
Bouche
Pelouse
OA-526

ligne continue entre écluses

effacement des flèches de rabattement

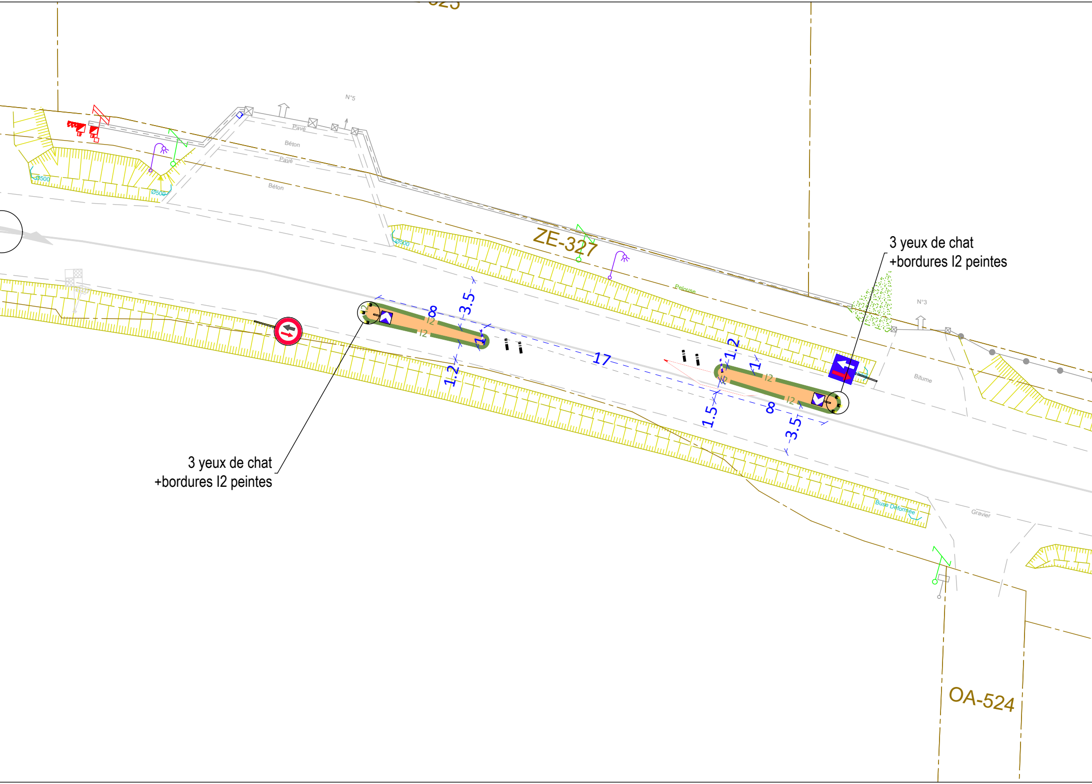
N°5
Pavé
Béton
Pavé
Béton
Ø500
Ø500
Ø500
ZE-327
Pelouse
N°3
Bitume
8
3.5
I2
I2
1
1.2
17
1.2
1
I2
I2
1.5
8
3.5
Buse Déformée
Gravier
OA-524

3 yeux de chat
+bordures I2 peintes

3 yeux de chat
+bordures I2 peintes

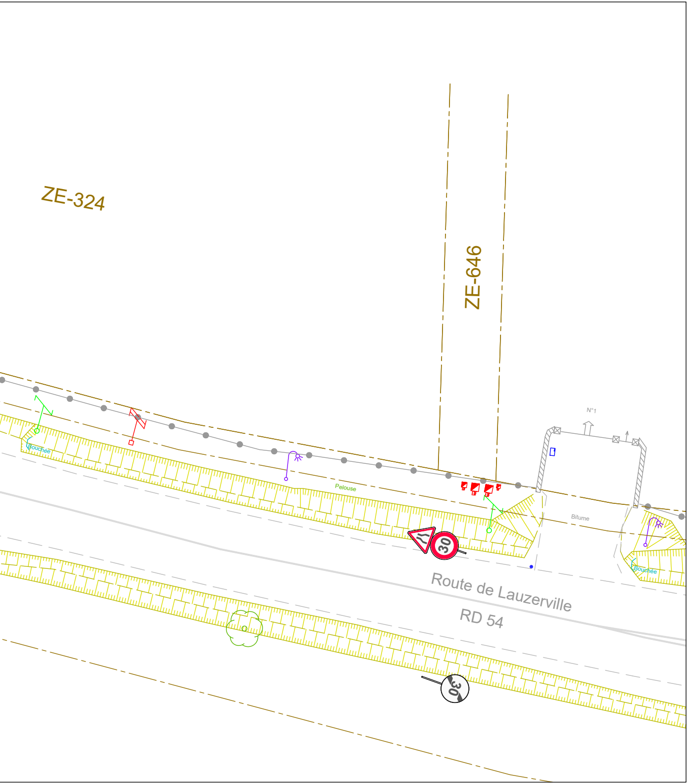
ZE-324
ZE-646
N°1
Bouchée
Pelouse
Bitume
Bouchée
30
Route de Lauzerville
RD 54
30